
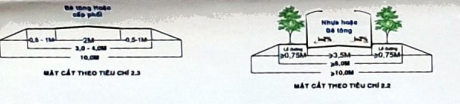


QUI HOẠCH PHÁT TRIỂN HẠ TẦNG KT-XH-MT, PHÁT TRIỂN CÁC KHU DÂN CƯ MỚI & CHỈNH TRANG CÁC KHU DÂN CƯ HIỆN CÓ GIAI ĐOẠN 2015-2020
XÃ VINH PHÚ - HUYỆN THOẠI SƠN - TỈNH AN GIANG
SƠ ĐỒ ĐỊNH HƯỚNG MẠNG LƯỚI HẠ TẦNG KỸ THUẬT
ĐIỀU CHỈNH MỘT PHẦN QUY HOẠCH
 Tỷ lệ: 1/10000

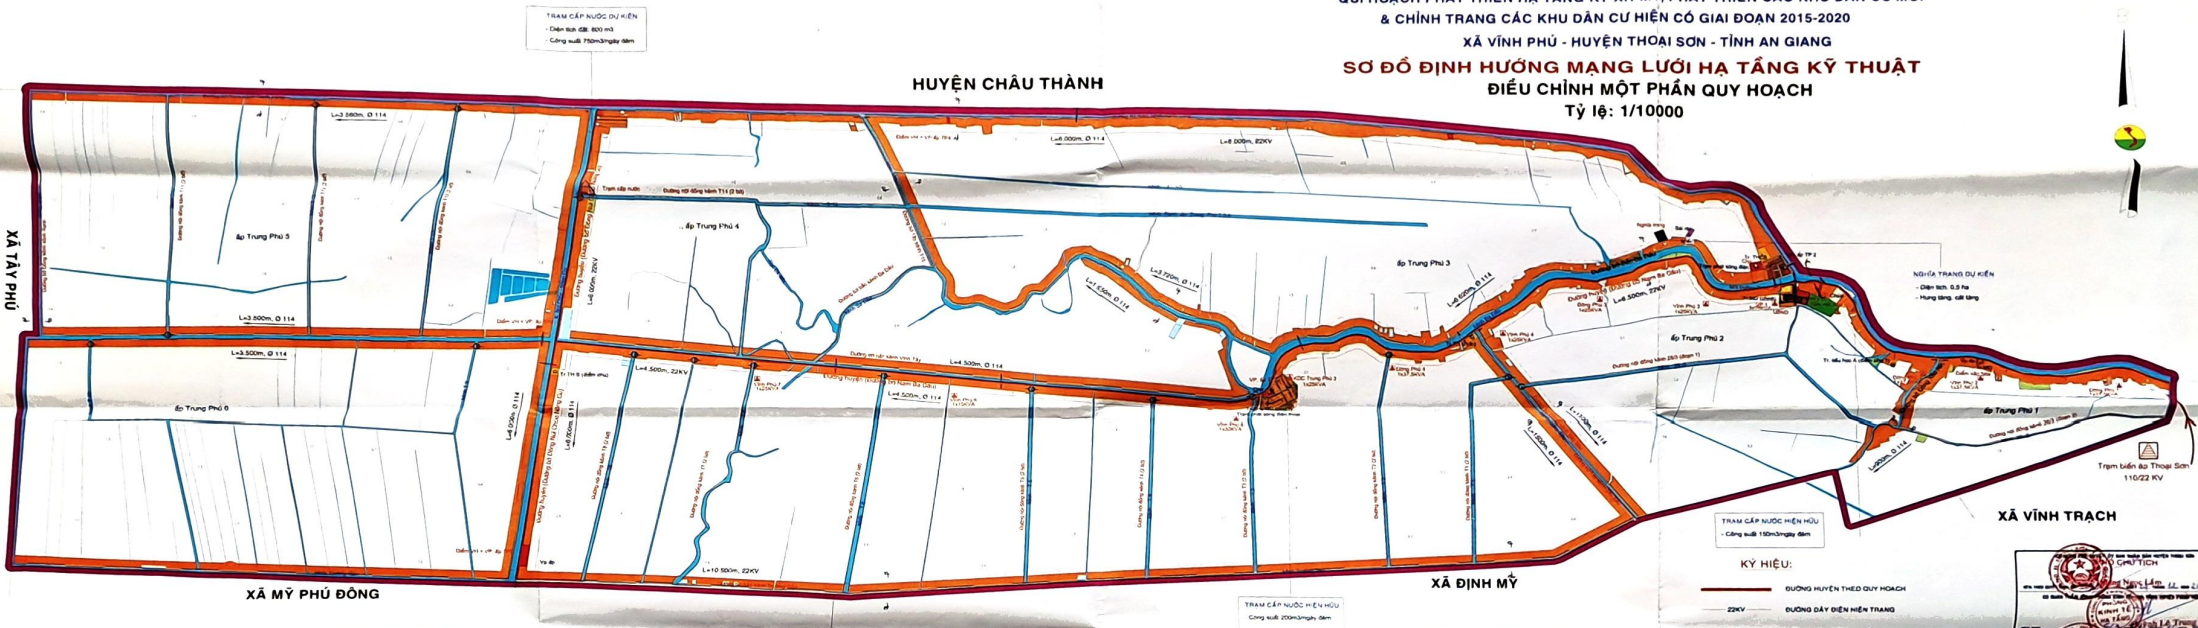

DANH MỤC ĐIỀU CHỈNH MỘT PHẦN QUY HOẠCH TIÊU CHÍ GIAO THÔNG

Stt	Hạng mục công trình	Chiều dài (m)	Lũ ghi (m)	Kết cấu	Nội cốt
1	Đường huyện (Đường bờ Nam Bà Dứa)	12000	1,0-5,5-1,0	Nhựa	1-1
2	Đường huyện (Đường bờ Đông Núi Chóc Nặng Gi)	3100	1,0-5,5-1,0	Nhựa	1-1
Tổng		15100			

- KÝ HIỆU:**
- ĐƯỜNG HUYỆN THEO QUY HOẠCH
 - ĐƯỜNG DÂY ĐIỆN HIỆN TRẠNG
 - ĐƯỜNG DÂY ĐIỆN DỰ KIẾN
 - ĐƯỜNG CÔNG CẤP NƯỚC HIỆN TRẠNG
 - ĐƯỜNG CÔNG CẤP NƯỚC DỰ KIẾN
 - CẦU
 - MẶT CÁT GIAO THÔNG
- GHỊ CHÚ:**
- ☉ Trường học, nhà văn hóa
 - ☉ Nhà văn hóa
 - ☉ Trạm y tế
 - ☉ Điện báo, trung tâm
 - ☉ UBND xã
 - ☉ Đình, chùa, nhà thờ
- TRẠM BƠM HIỆN TRẠNG**
TRẠM BƠM DỰ KIẾN
TRẠM CẤP NƯỚC HIỆN HỮU, CÔNG SUẤT 300M³/NGÀY
TRẠM CẤP NƯỚC DỰ KIẾN, CÔNG SUẤT 300M³/NGÀY
TRẠM BIẾN ÁP HIỆN HỮU

XÃ VINH TRẠCH

TRẠM CẤP NƯỚC HIỆN HỮU
 Công suất 300m³/ngày đêm

TRẠM CẤP NƯỚC DỰ KIẾN
 Công suất 750m³/ngày đêm

TRẠM LẤN BÀ THOẠI SƠN
 11022 KV

GIẤY CHỨNG NHẬN

HƯỚNG VỊ